
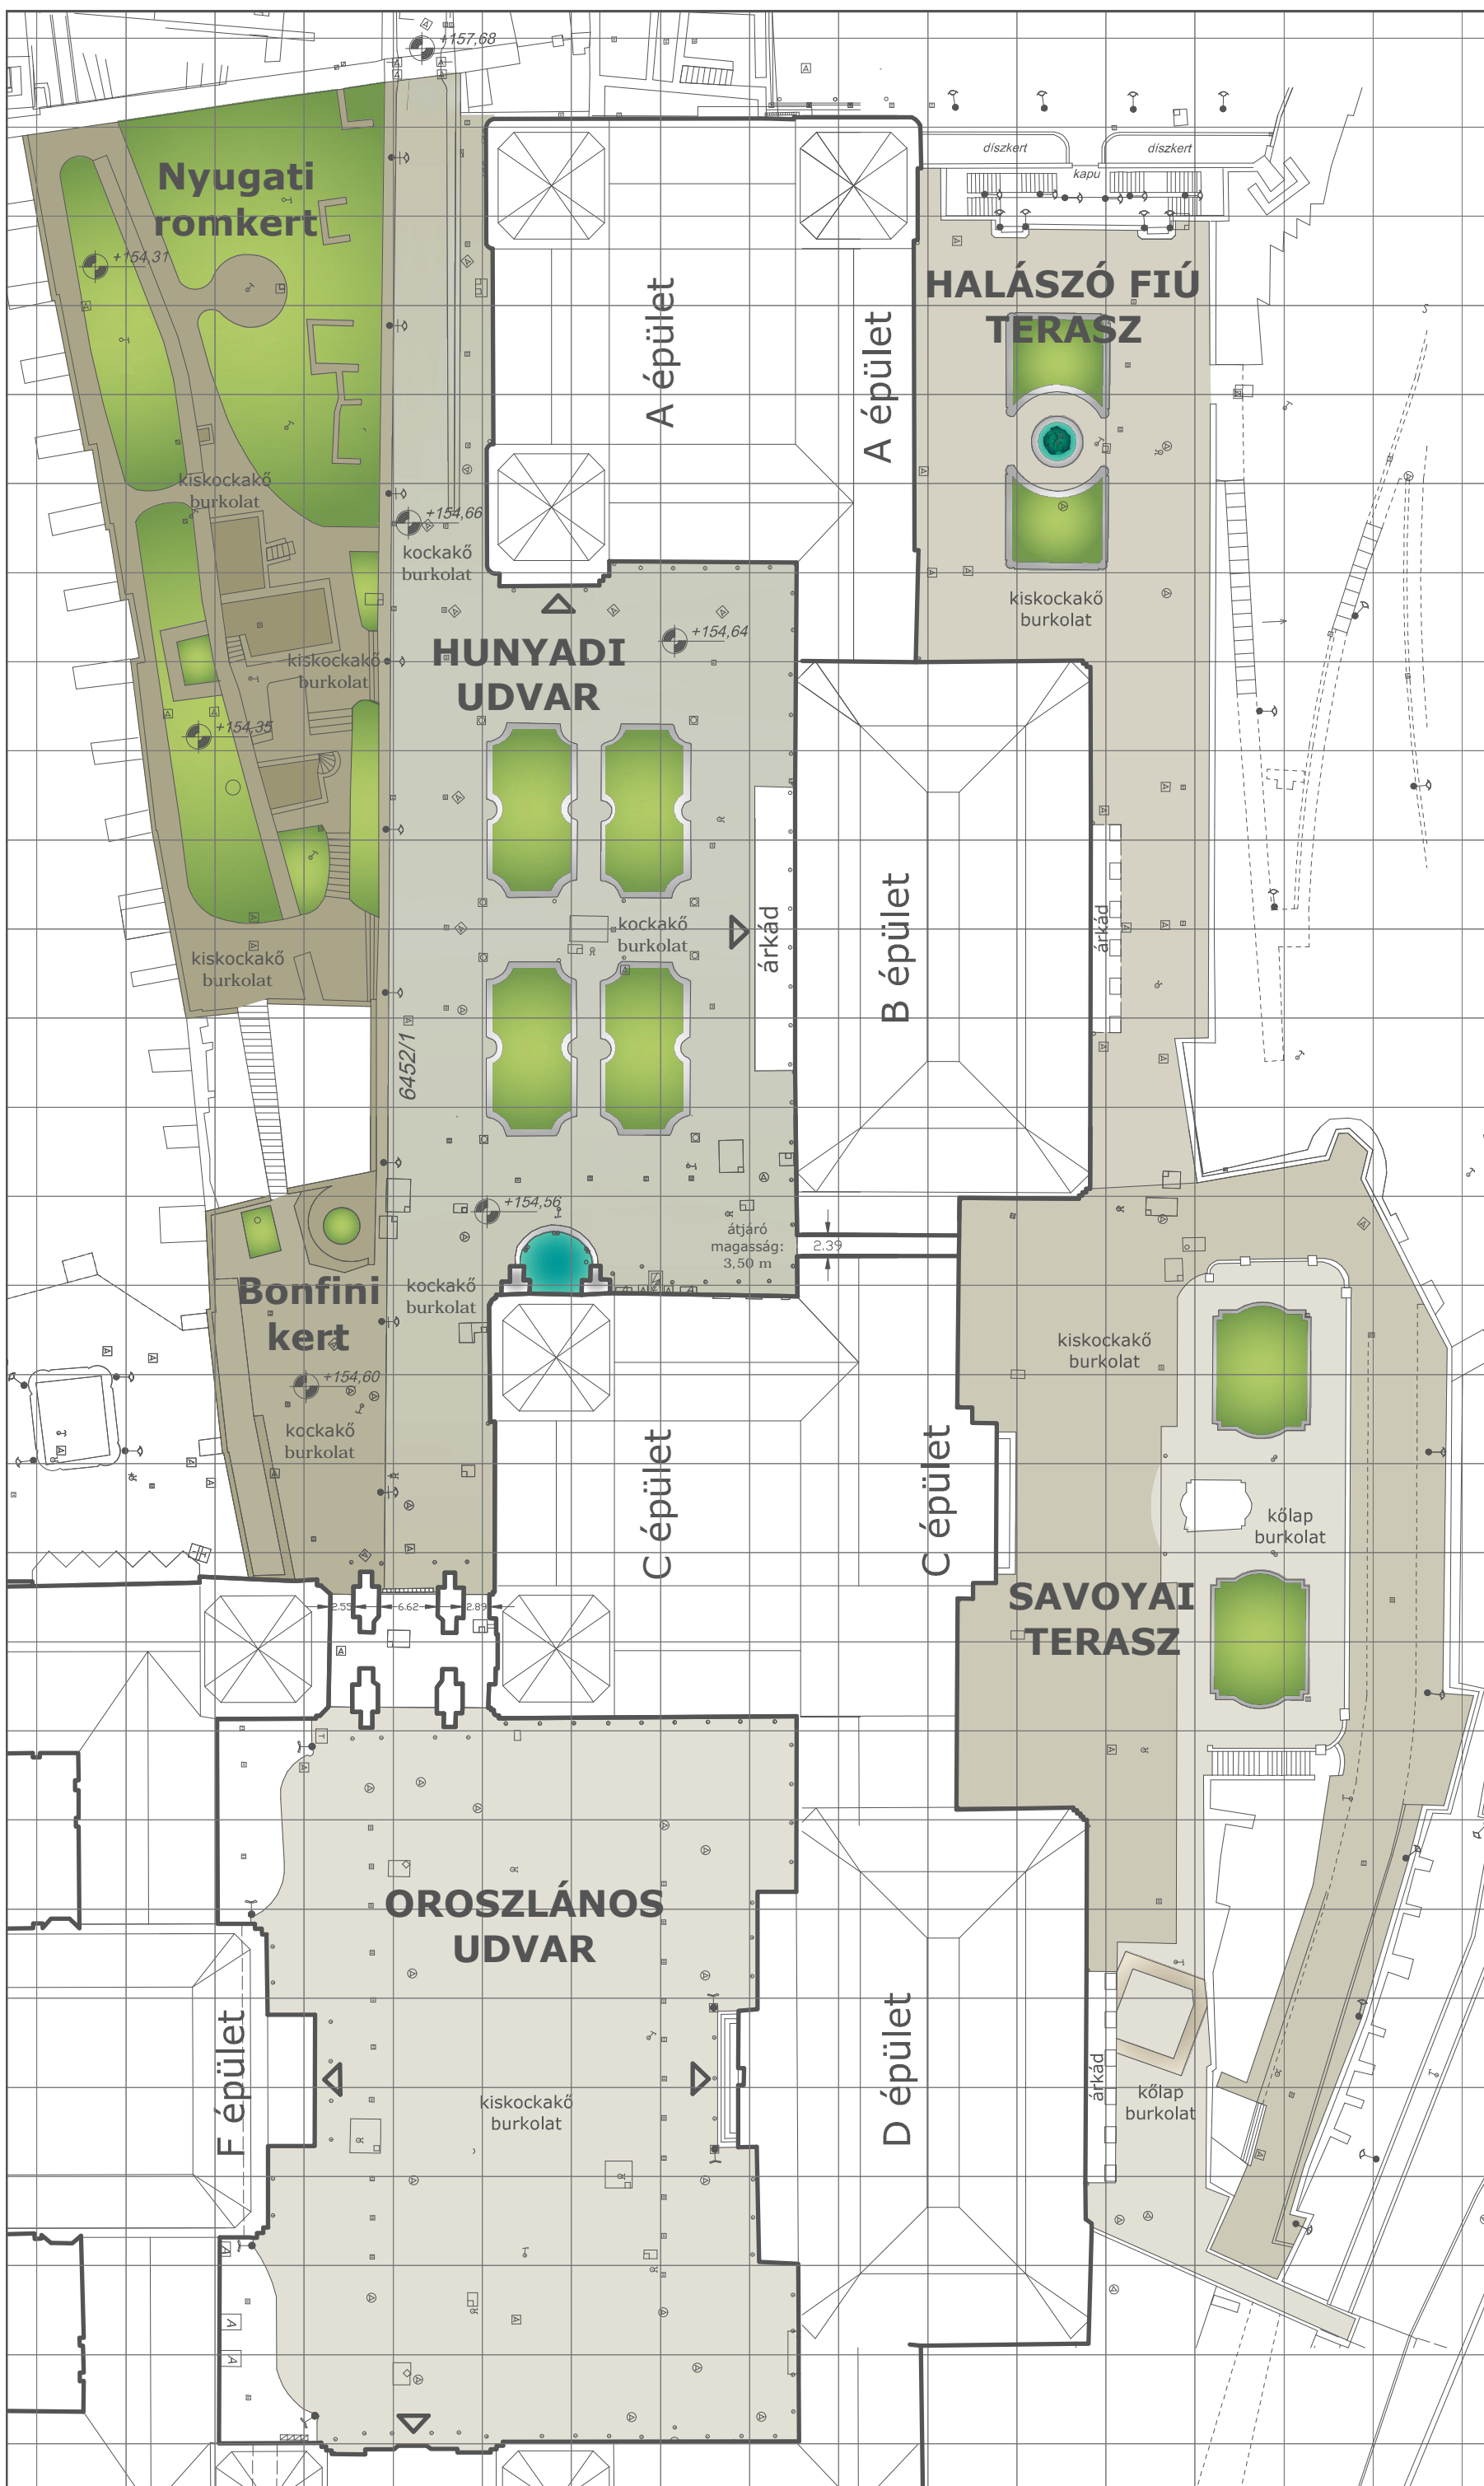


BUDAVÁRI PALOTA

HUNYADI UDVAR
OROSZLÁNOS UDVAR
HALÁSZÓ FIÚ TERASZ
SAVOYAI TERASZ

TERÜLETRÉSZEK
NAGYSÁGA
NÉGYZETMÉTERBEN

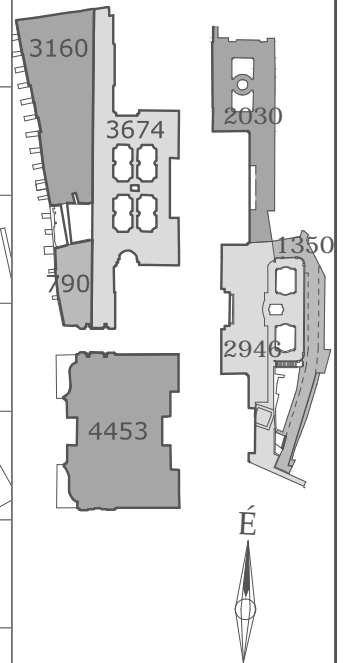

JELMAGYARÁZAT

- ○ ● világítás
- víznyelő
- aknafedlap
- tűzcsap
- kerti locsoló
- áramvételi hely

RAJZ LÉPTÉKE ILLESZTETT

10 m 20 m 30 m